



חזית צפונית  
חזוק מבנה  
1:100

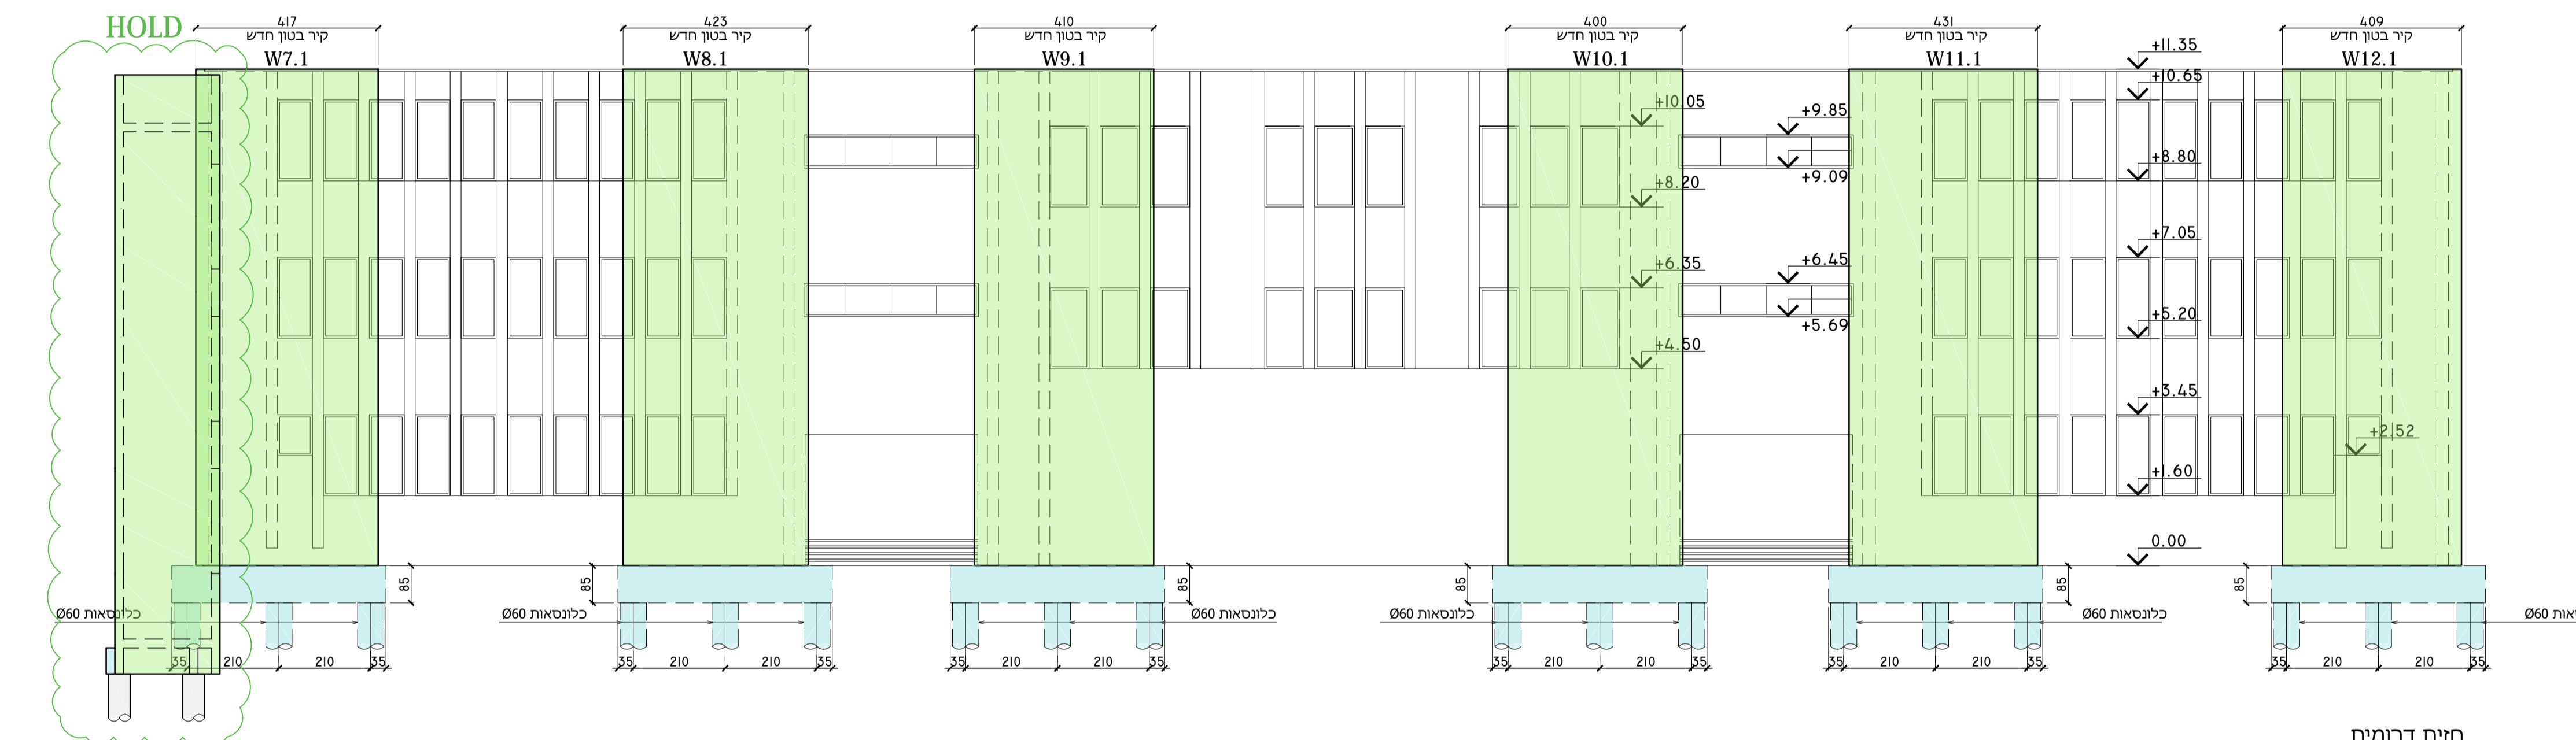

חזית דרומית  
חזוק מבנה  
1:100

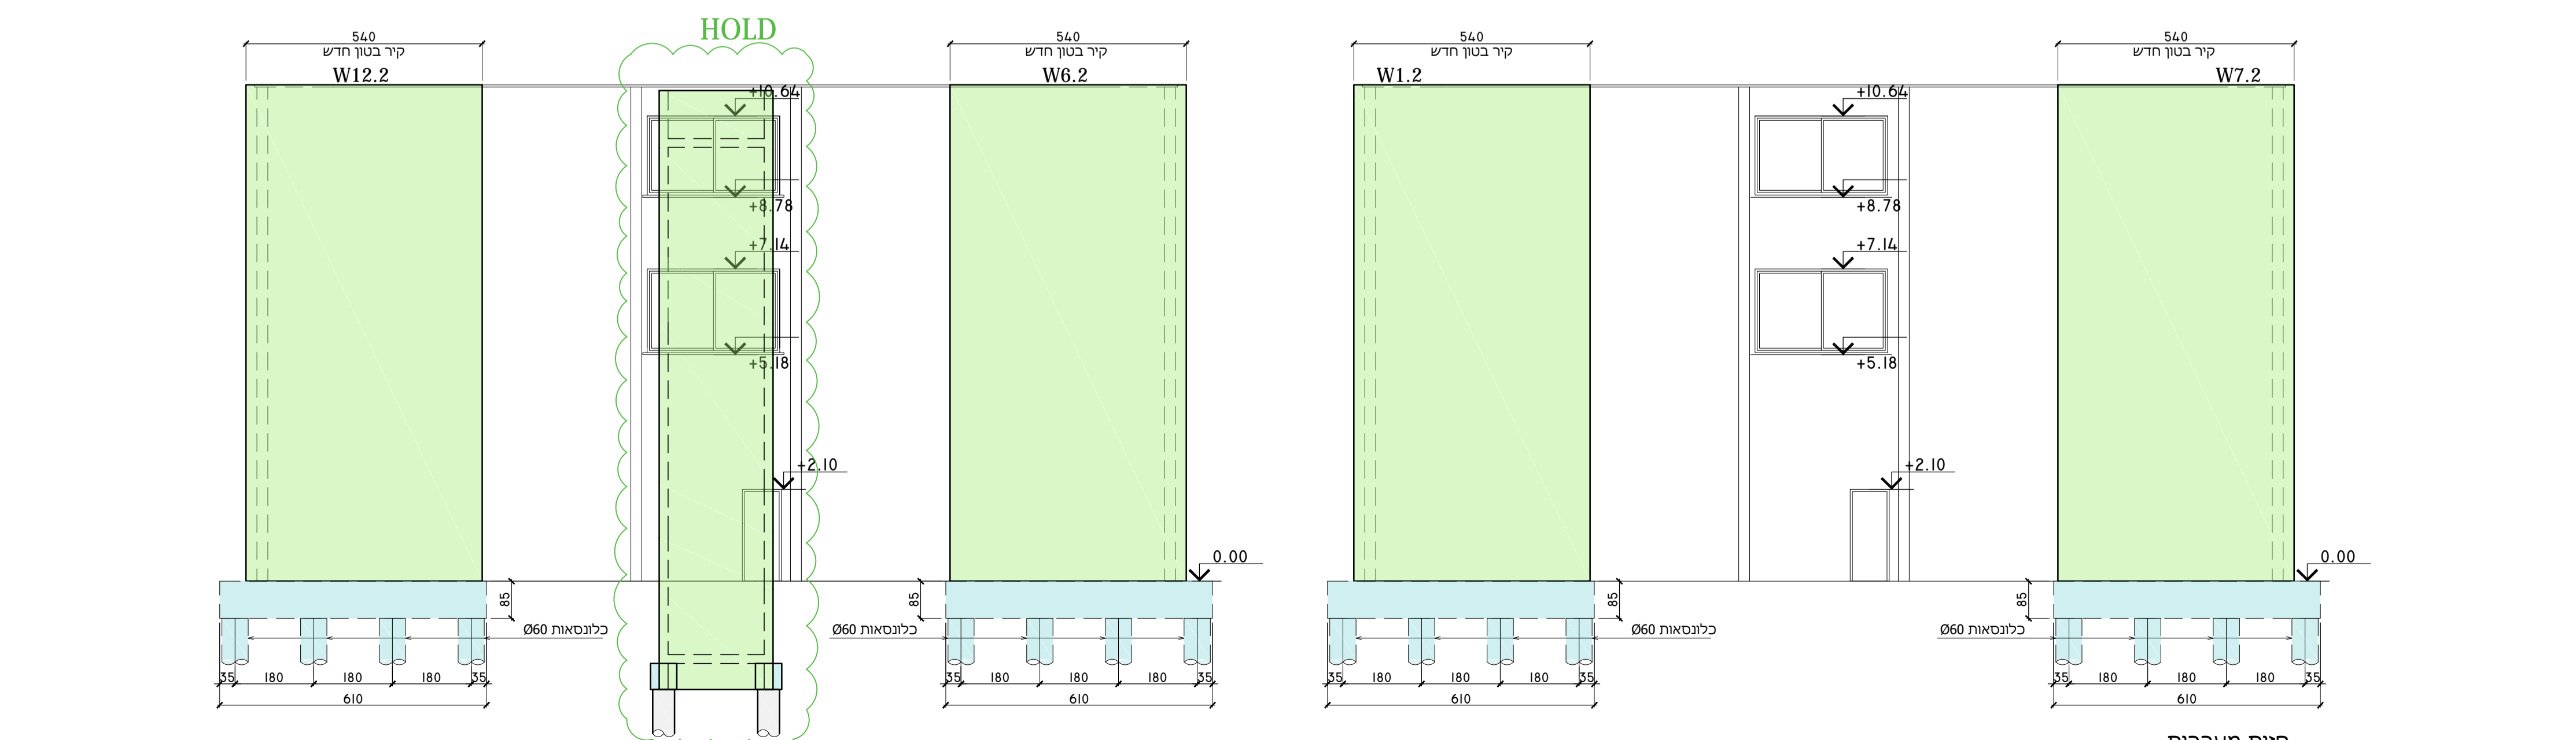

חזית מערבית  
חזוק מבנה  
1:100

- מקרא:
- עמוד/קיר בטון מזוין קיים
  - קיר בלוקים קיים
  - יסוד חדש
  - קיר בטון חדש/ החלפת קיר בלוקים בקיר בטון

תאריך	אשר ע"י	REVISIONS	שינויים	מס
DATE	APP BY			No

REVISION	מהדורה	לבצוע	למכר	לעיון
0	APPR FOR CONSTRUCTION	FOR TENDER	FOR REVIEW	FOR REVIEW

<b>YARON OFFIR ENGINEERS LTD</b> ח.יפה מעלה השחרור 11 HAIFA ISRAEL ZIP CODE:3328437 MA'ALE HA-SHIKHUR st.11 E-mail:Office@yoe.co.il טל: 04-8323286 פקס: 04-8323286	<b>ירון אופיר</b> <b>מהנדסים בע"מ</b> ח.יפה מעלה השחרור 11 TEL: 04-8323286 פקס: 04-8323286
--	--

OWNER:	--	המוציא:
--------	----	---------

PLACE:	בית ספר דרסקי עכו
--------	-------------------

SUBJECT:	חדר חזיתות חזוק מבנה
----------	----------------------------

DRAWING NUMBER:	1810-S-Brosh-EL-001	מס שרטוט:
-----------------	---------------------	-----------

APP'D	אשר	CHECKED	בדק	DRAWN	שרטט	DESIGNED	תכנן

FILE	PROJECT #	עבודה	מידת הגליין	SCALE
1810-S-Brosh	1810		A1	1:100