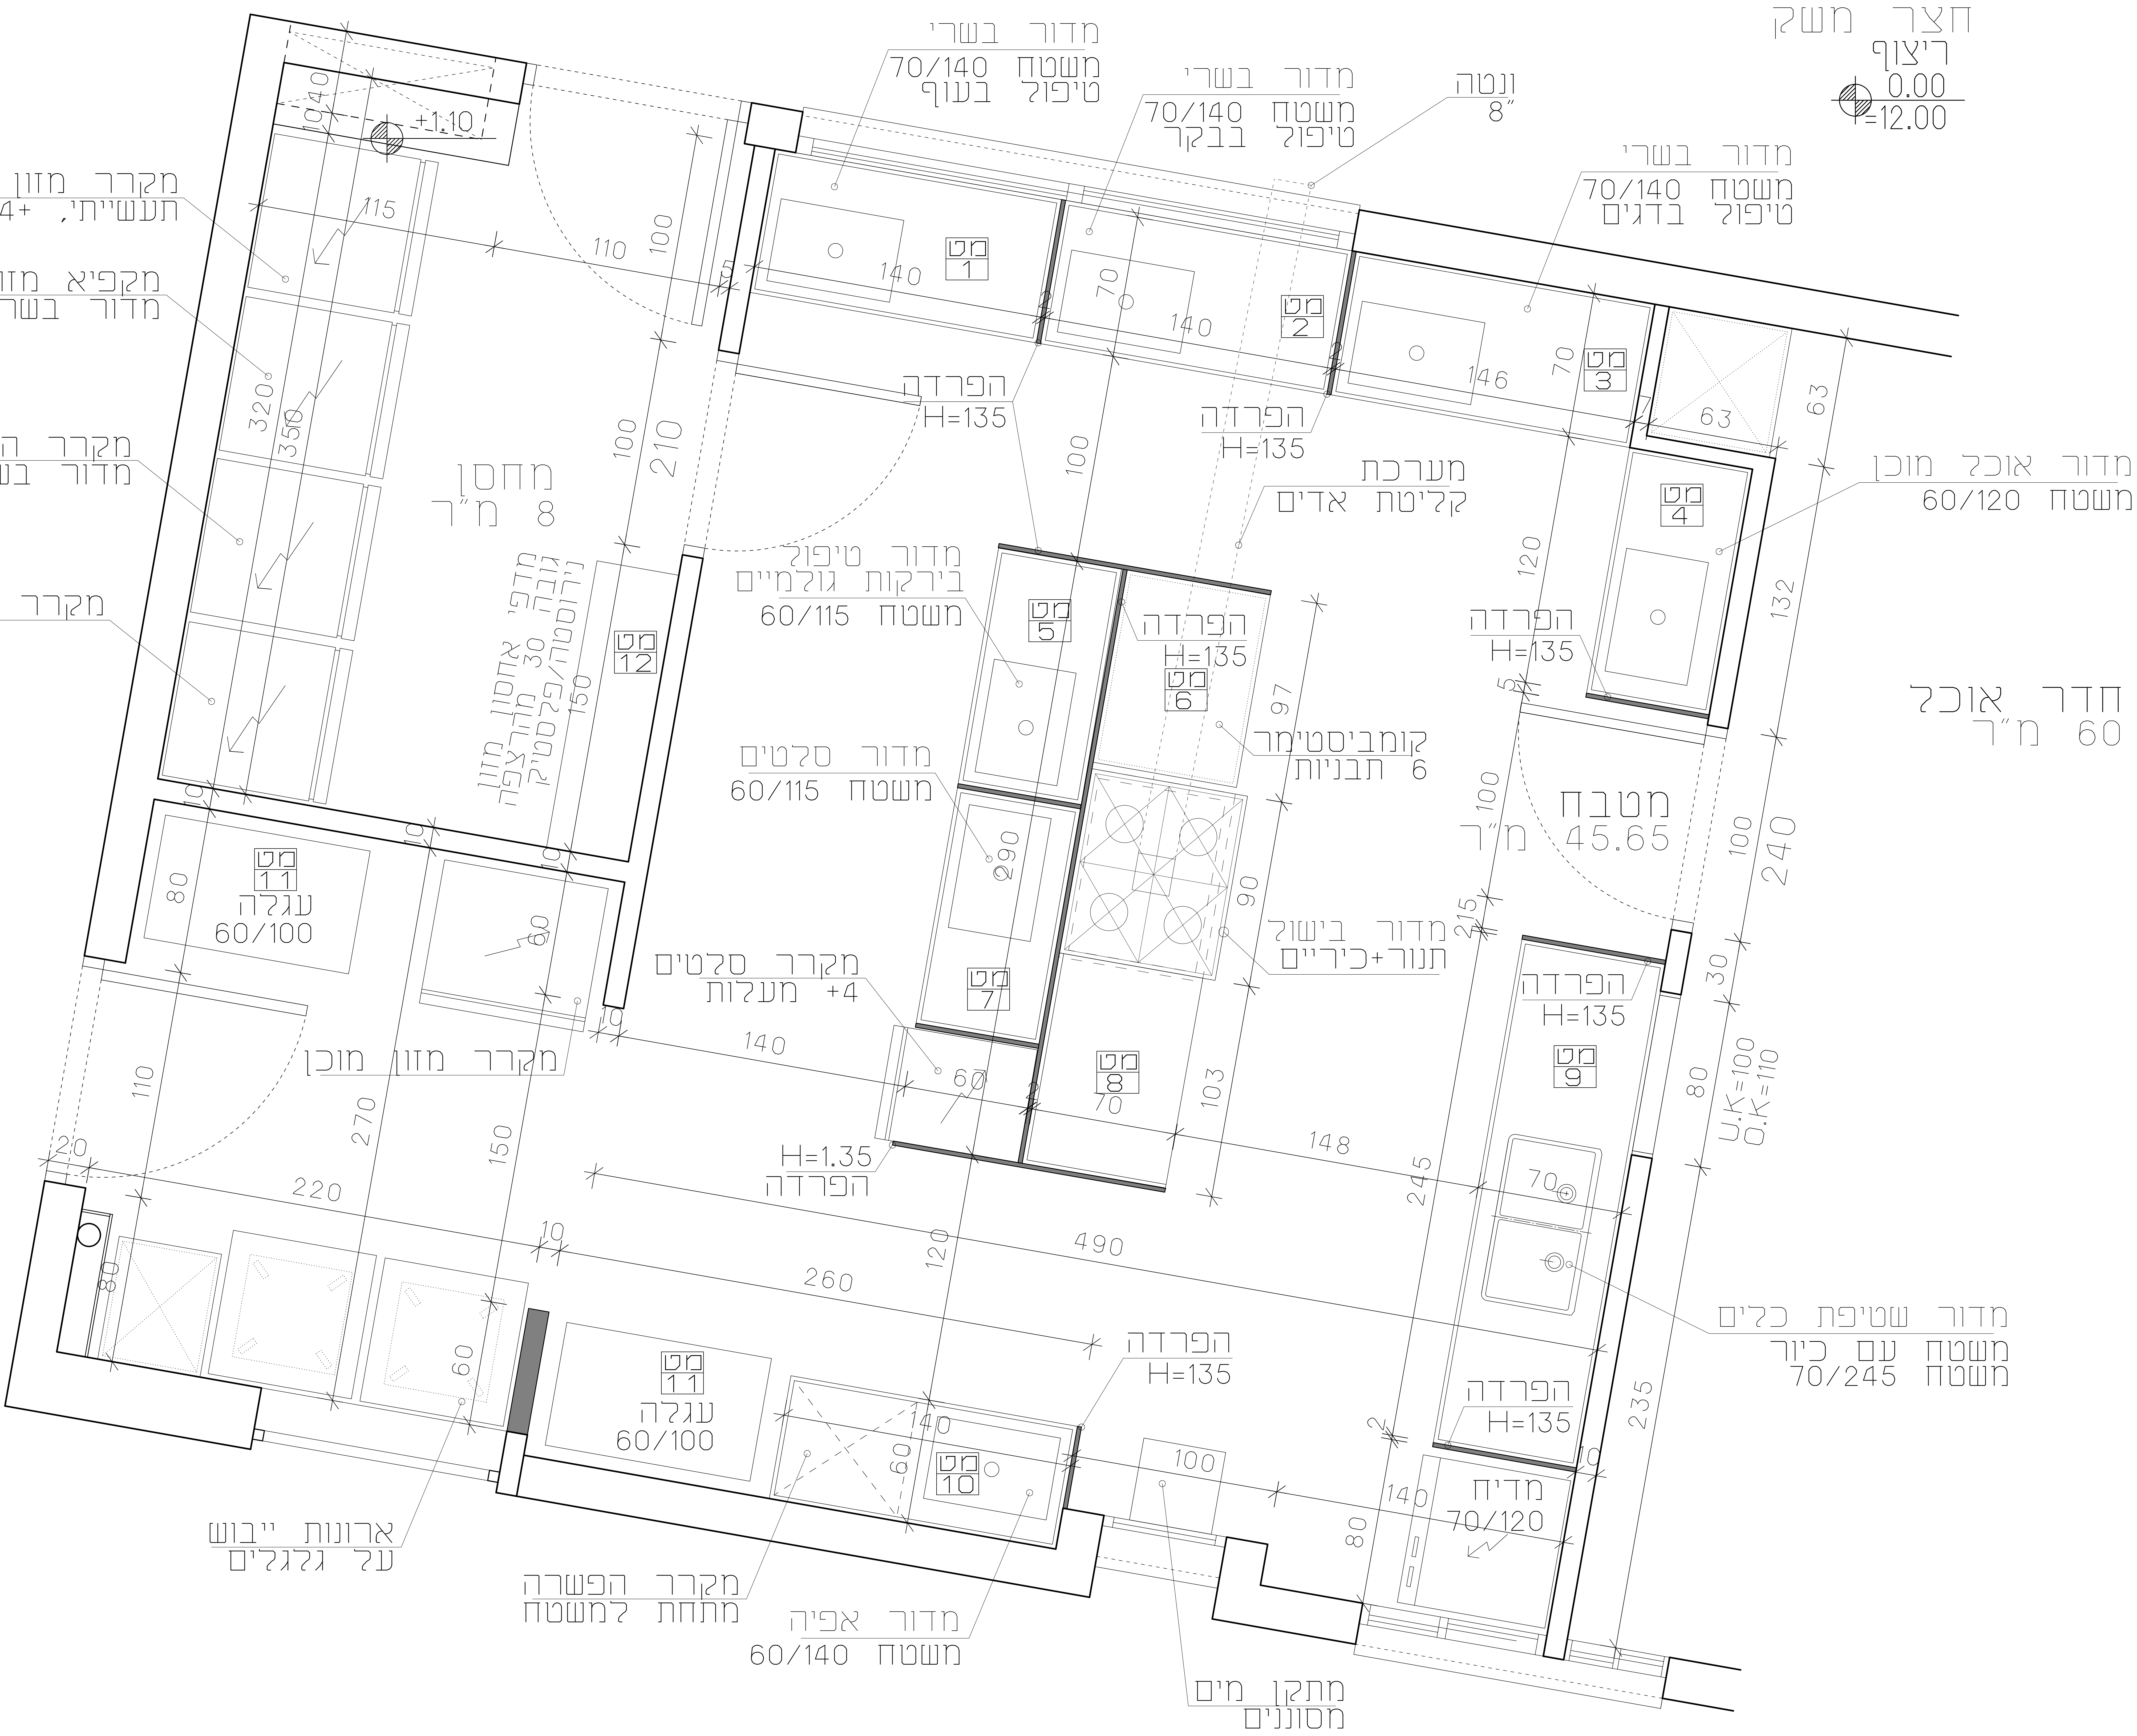
חצר משק
ריצוף
0.00
12.00=
מדור בשרי
משטח 70/140
טיפול בעוף
מט 1
מדור בשרי
משטח 70/140
טיפול בבקר
מט 2
ונטה
"8
מדור בשרי
משטח 70/140
טיפול בדגים
מט 3
מדור אוכל מוכן
משטח 60/120
מט 4
חדר אוכל
60 מ"ר
מקרר מזון גולמי
תעשייתי, +4 מעלות
מקפיא מזון
מדור בשרי
מקרר הפשרה
מדור בשרי
מקרר ביצים
1.10+
מחסן
8 מ"ר
מדפי אחסון מזון
גבה 30 מהרצפה
נירוסטה/פלסטיק
150
מט 12
הפרדה
H=135
מערכת
קליטת אדים
מדור טיפול
בירקות גולמיים
משטח 60/115
מט 5
הפרדה
H=135
מט 6
קומביסטימר
6 תבניות
מדור סלטים
משטח 60/115
מט 7
מדור בישול
תנור+כיריים
מט 8
מקרר סלטים
+4 מעלות
H=1.35
הפרדה
מטבח
45.65 מ"ר
הפרדה
H=135
מט 9
U.K=100
O.K=110
מדור שטיפת כלים
משטח עם כיור
משטח 70/245
הפרדה
H=135
מדיח
70/120
מט 11
עגלה
60/100
מקרר מזון מוכן
ארונות ייבוש
על גלגלים
מט 11
עגלה
60/100
מקרר הפשרה
מתחת למשטח
מט 10
מדור אפיה
משטח 60/140
הפרדה
H=135
מתקן מים
מסוננים
490
260
220
240
245
235

תכנית מטבח מפורט ק"מ 1:50